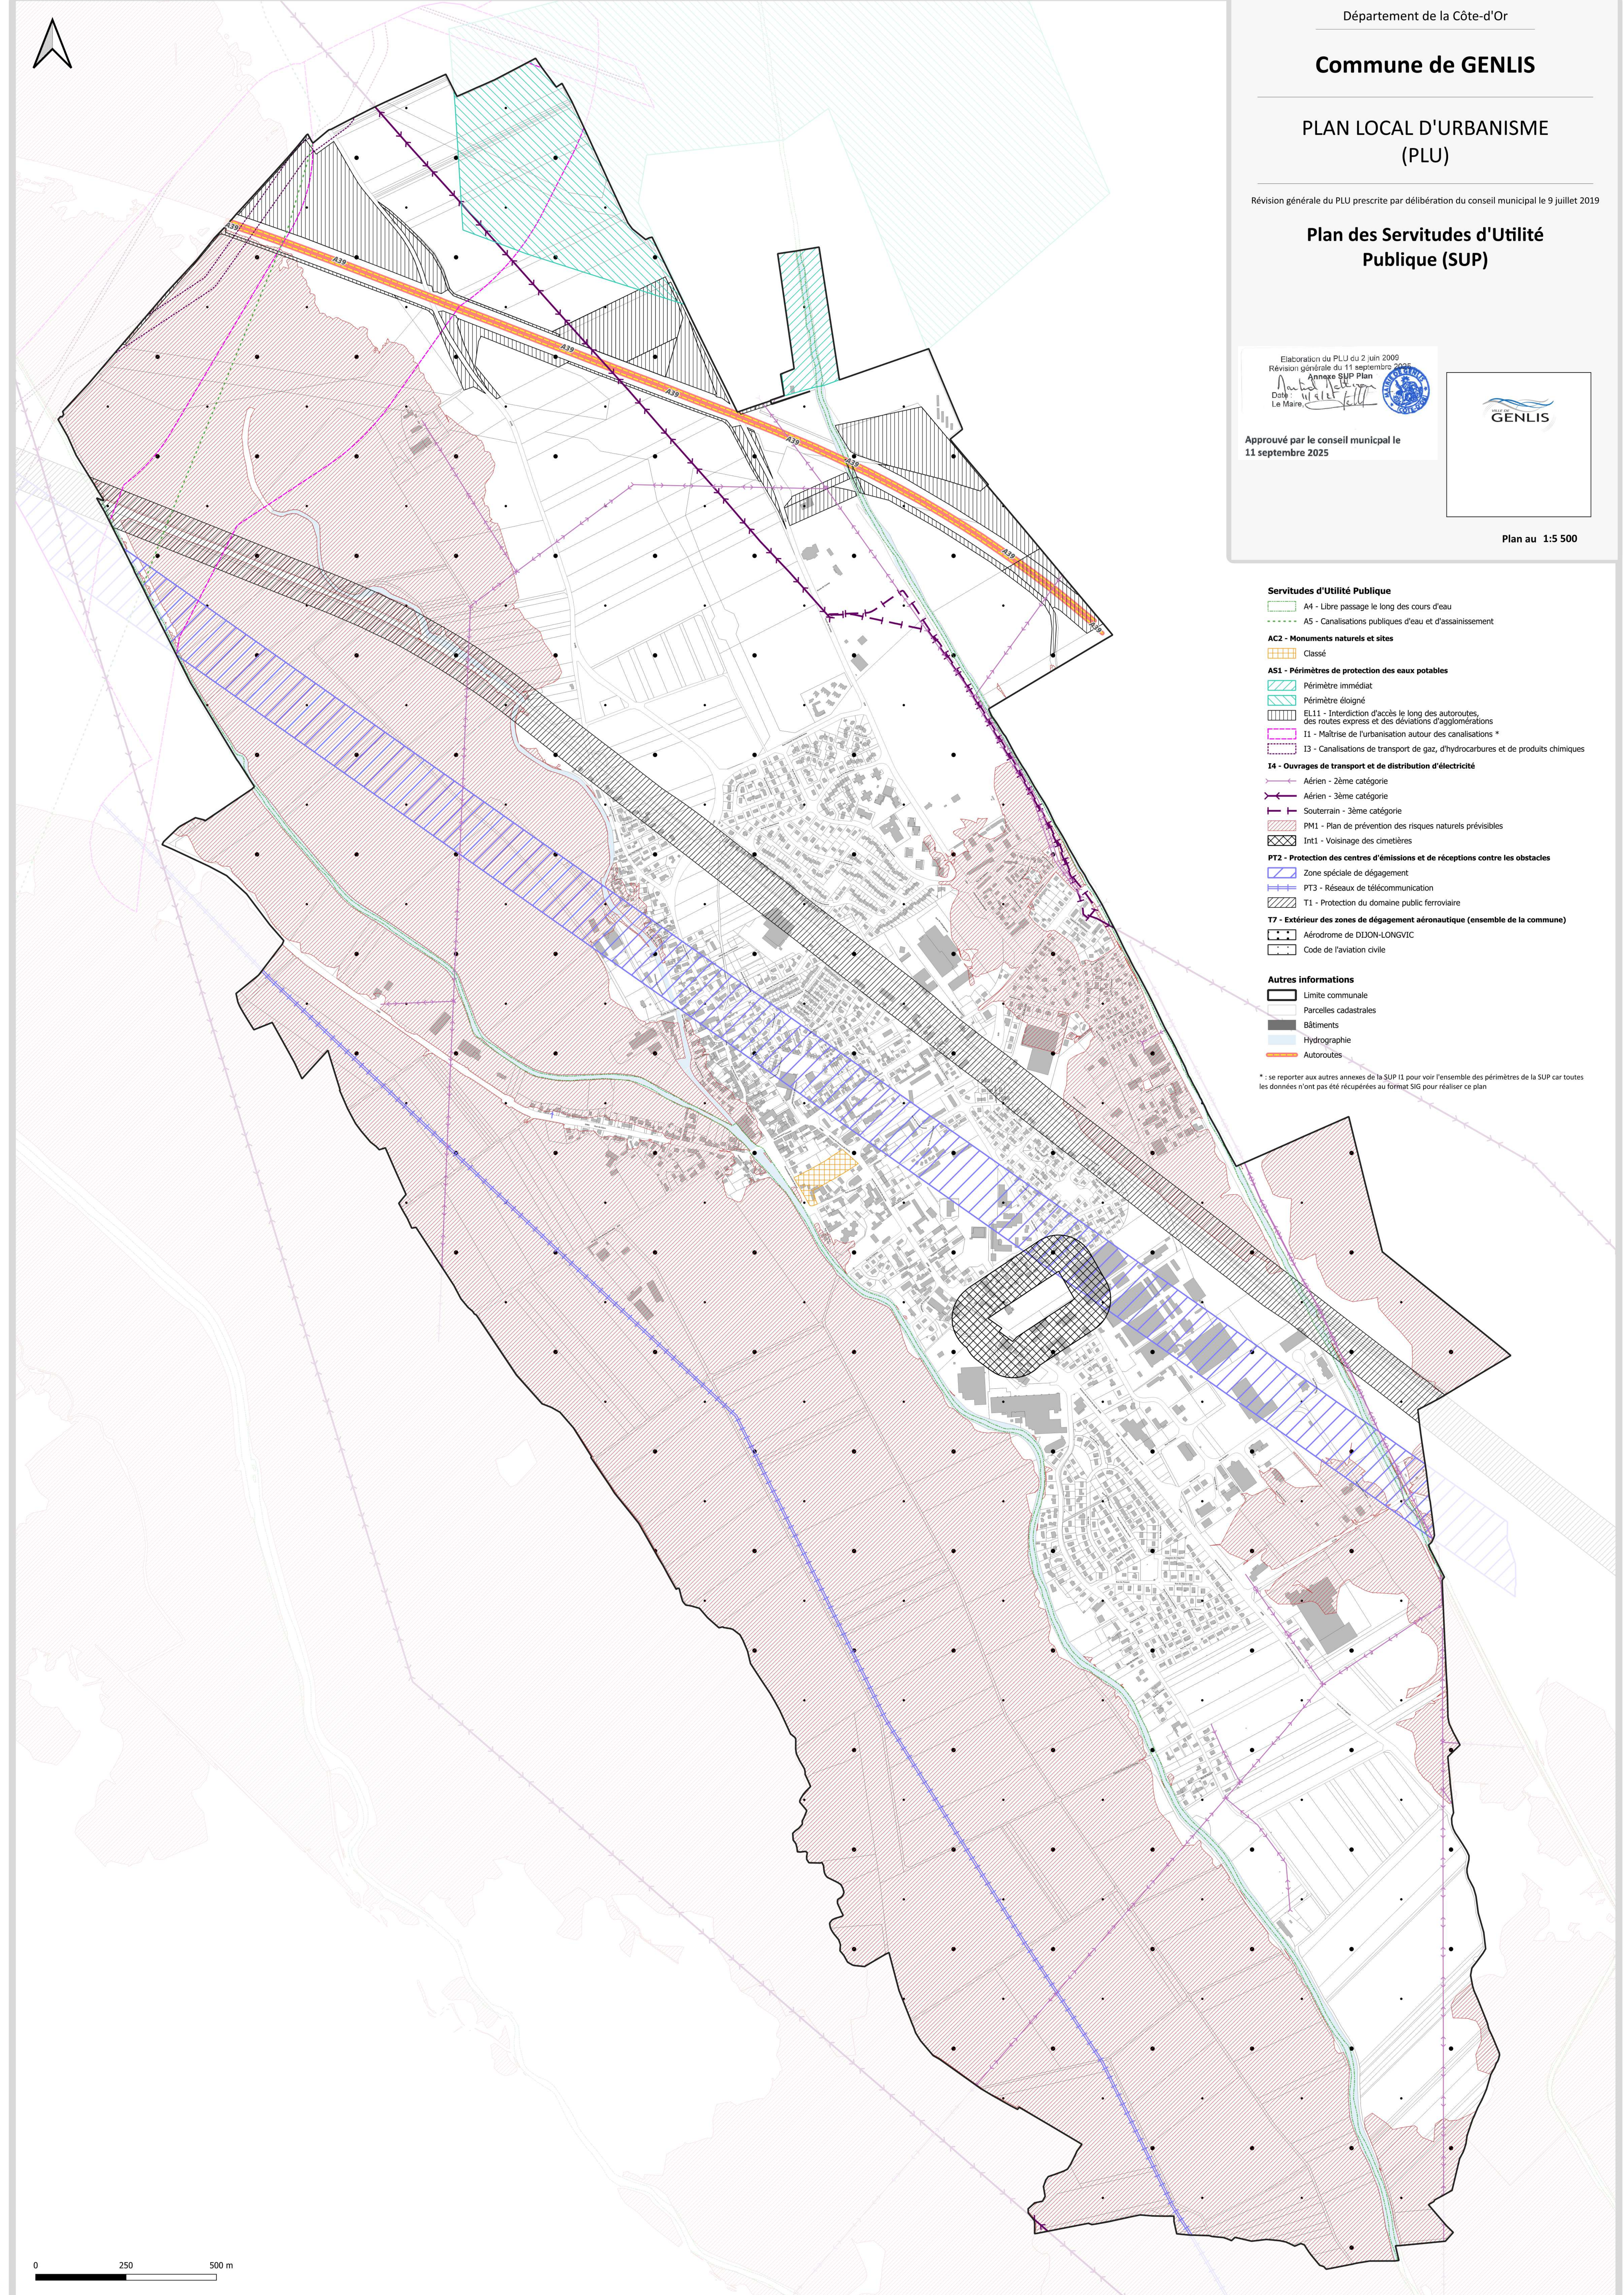




Révision générale du PLU prescrite par délibération du conseil municipal le 9 juillet 2019

Elaboration du PLU du 2 juin 2009
Révision générale du 11 septembre 2025

Annexe SUP Plan

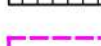
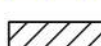
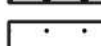
Date : 11/09/2025
Le Maire,

**Approuvé par le conseil municipal le
11 septembre 2025**



Plan au 1:5 500

Servitudes d'Utilité Publique

-  A4 - Libre passage le long des cours d'eau
-  A5 - Canalisations publiques d'eau et d'assainissement
- AC2 - Monuments naturels et sites**
-  Classé
- AS1 - Périmètres de protection des eaux potables**
-  Périmètre immédiat
-  Périmètre éloigné
-  EL11 - Interdiction d'accès le long des autoroutes, des routes express et des déviations d'agglomérations
-  I1 - Maîtrise de l'urbanisation autour des canalisations *
-  I3 - Canalisations de transport de gaz, d'hydrocarbures et de produits chimiques
- I4 - Ouvrages de transport et de distribution d'électricité**
-  Aérien - 2ème catégorie
-  Aérien - 3ème catégorie
-  Souterrain - 3ème catégorie
-  PM1 - Plan de prévention des risques naturels prévisibles
-  Int1 - Voisinage des cimetières
- PT2 - Protection des centres d'émissions et de réceptions contre les obstacles**
-  Zone spéciale de dégagement
-  PT3 - Réseaux de télécommunication
-  T1 - Protection du domaine public ferroviaire
- T7 - Extérieur des zones de dégagement aéronautique (ensemble de la commune)**
-  Aérodrome de DIJON-LONGVIC
-  Code de l'aviation civile

Autres informations

-  Limite communale
-  Parcelles cadastrales
-  Bâtiments
-  Hydrographie
-  Autoroutes

* : se reporter aux autres annexes de la SUP I1 pour voir l'ensemble des périmètres de la SUP car toutes les données n'ont pas été récupérées au format SIG pour réaliser ce plan